


PLAN

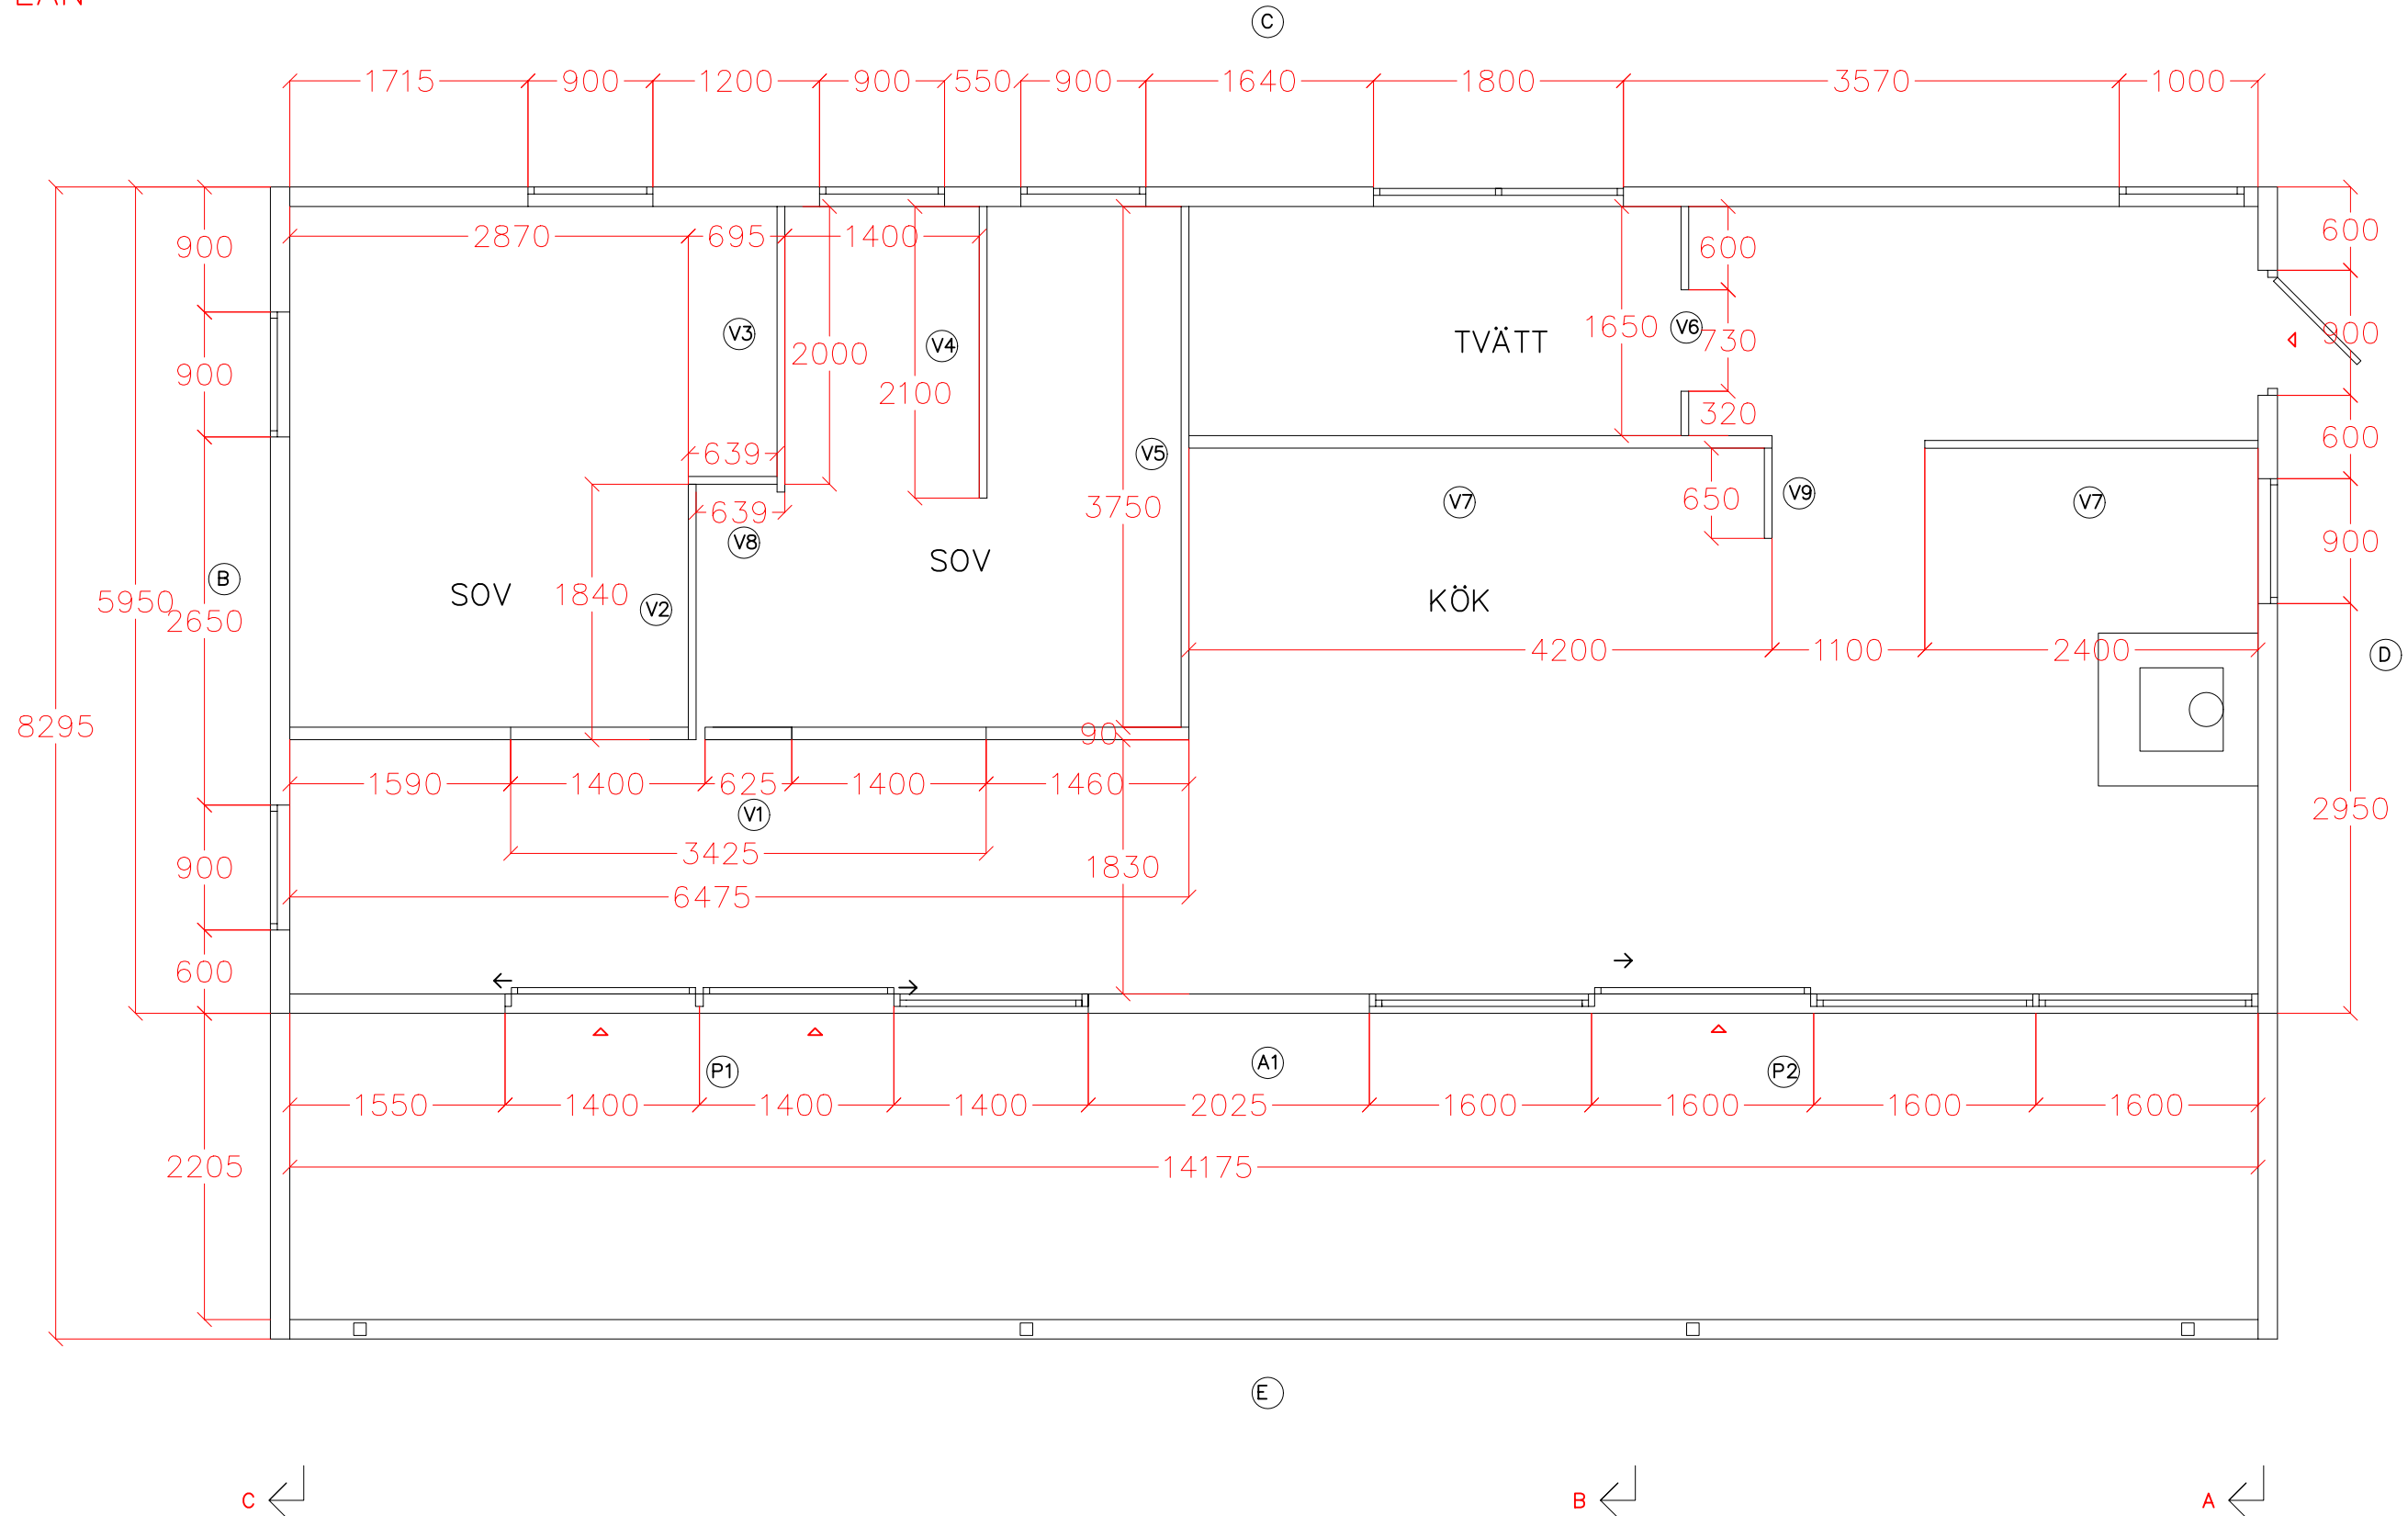

Förklaringar

Alla mått angivna i millimeter där annat ej anges.

Föreskrifter

Hänvisningar

August Wiklund Arkitektkontor

BYGGHANDLING

A	August Wiklund Arkitektkontor	0733 - 125540
K	X House	0691 - 308 55
V		
E		
B		

Uppdragsnummer AWA_001	Ritad/Konstruerad av AW	Handläggare AW
Datum 2004_06_01	Ansvarig AW	


VILLA ANNICA
RAMSÖ 1:296
PLAN

FÖRHANDSKOPIA 040616

Skala i A3 1:50	Nummer A1:01	Bet. -
--------------------	-----------------	-----------

Denna handling är skyddad av upphovsrättslagen.

PLAN

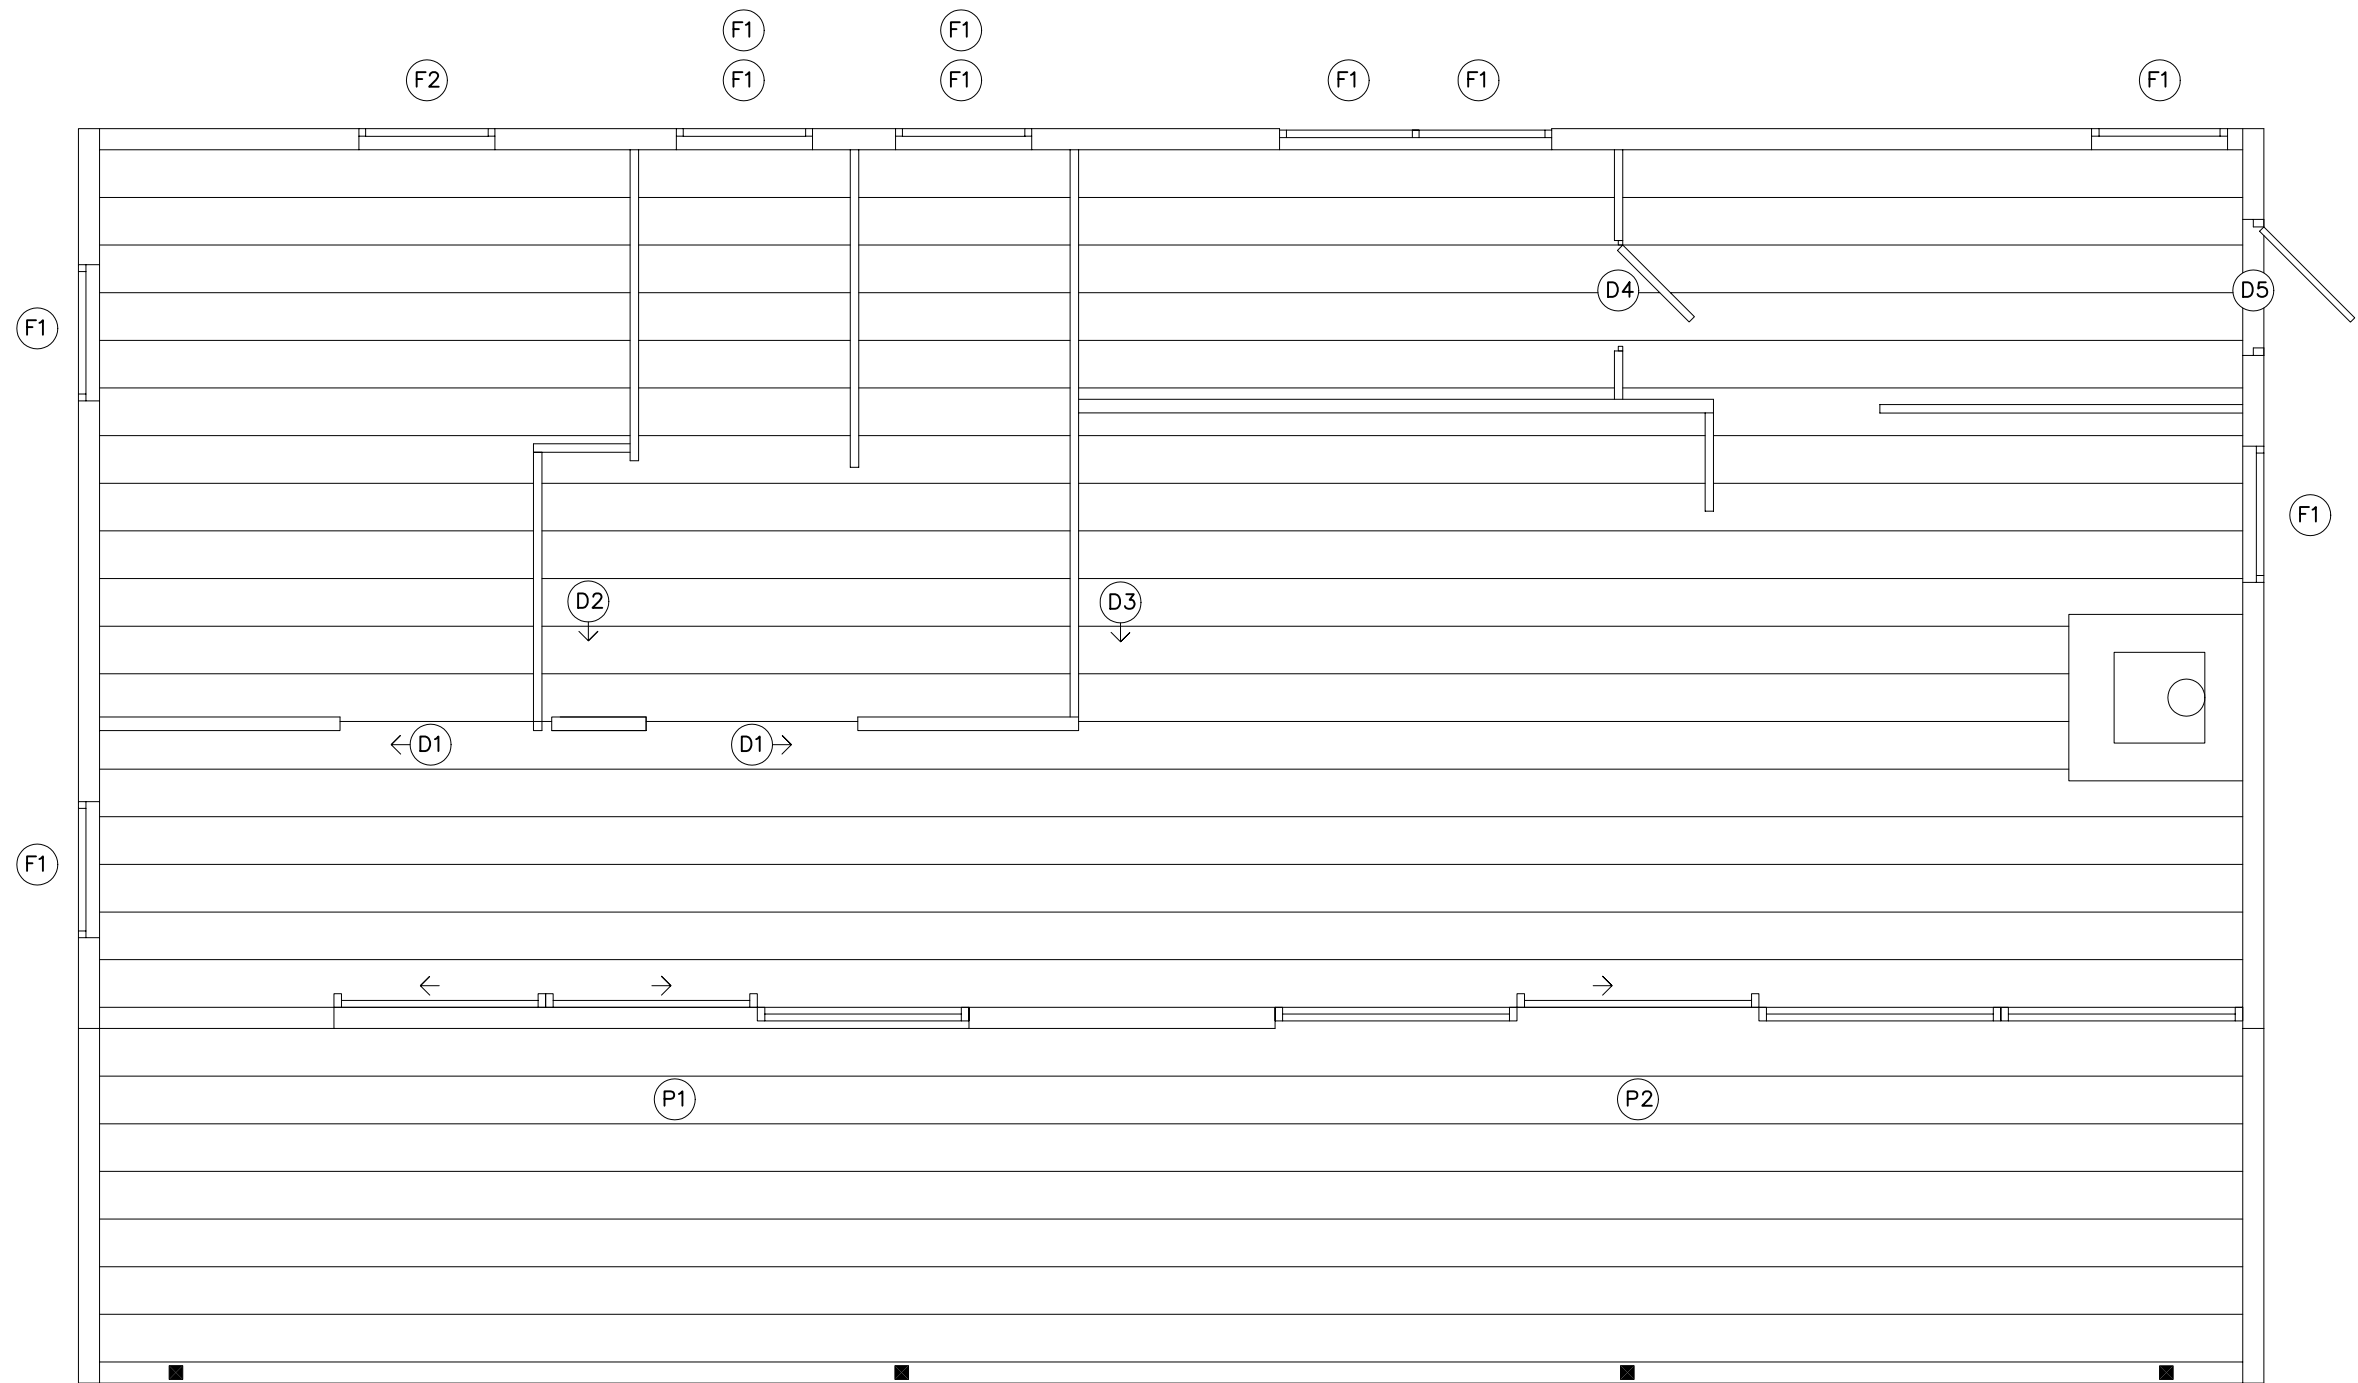

Förklaringar

Alla mått angivna i millimeter där annat ej anges.

Föreskrifter

Hänvisningar

August Wiklund Arkitektkontor

BYGGHANDLING

A	August Wiklund Arkitektkontor	0733 - 125540
K	X House	0691 - 308 55
V		
E		
B		

Uppdragsnummer	Ritad/Konstruerad av	Handläggare
AWA_001	AW	AW


Datum	Ansvarig
2004-06-01	AW

VILLA ANNICA
RAMSÖ 1:296
PLAN

FÖRHANDSKOPIA 040616		Skala i A3	Nummer	1:50	1:02	Bet.
Bet.	Ändringen avser	Datum	Signatur			

Denna handling är skyddad av upphovsrättslagen.

SEKTION A-A

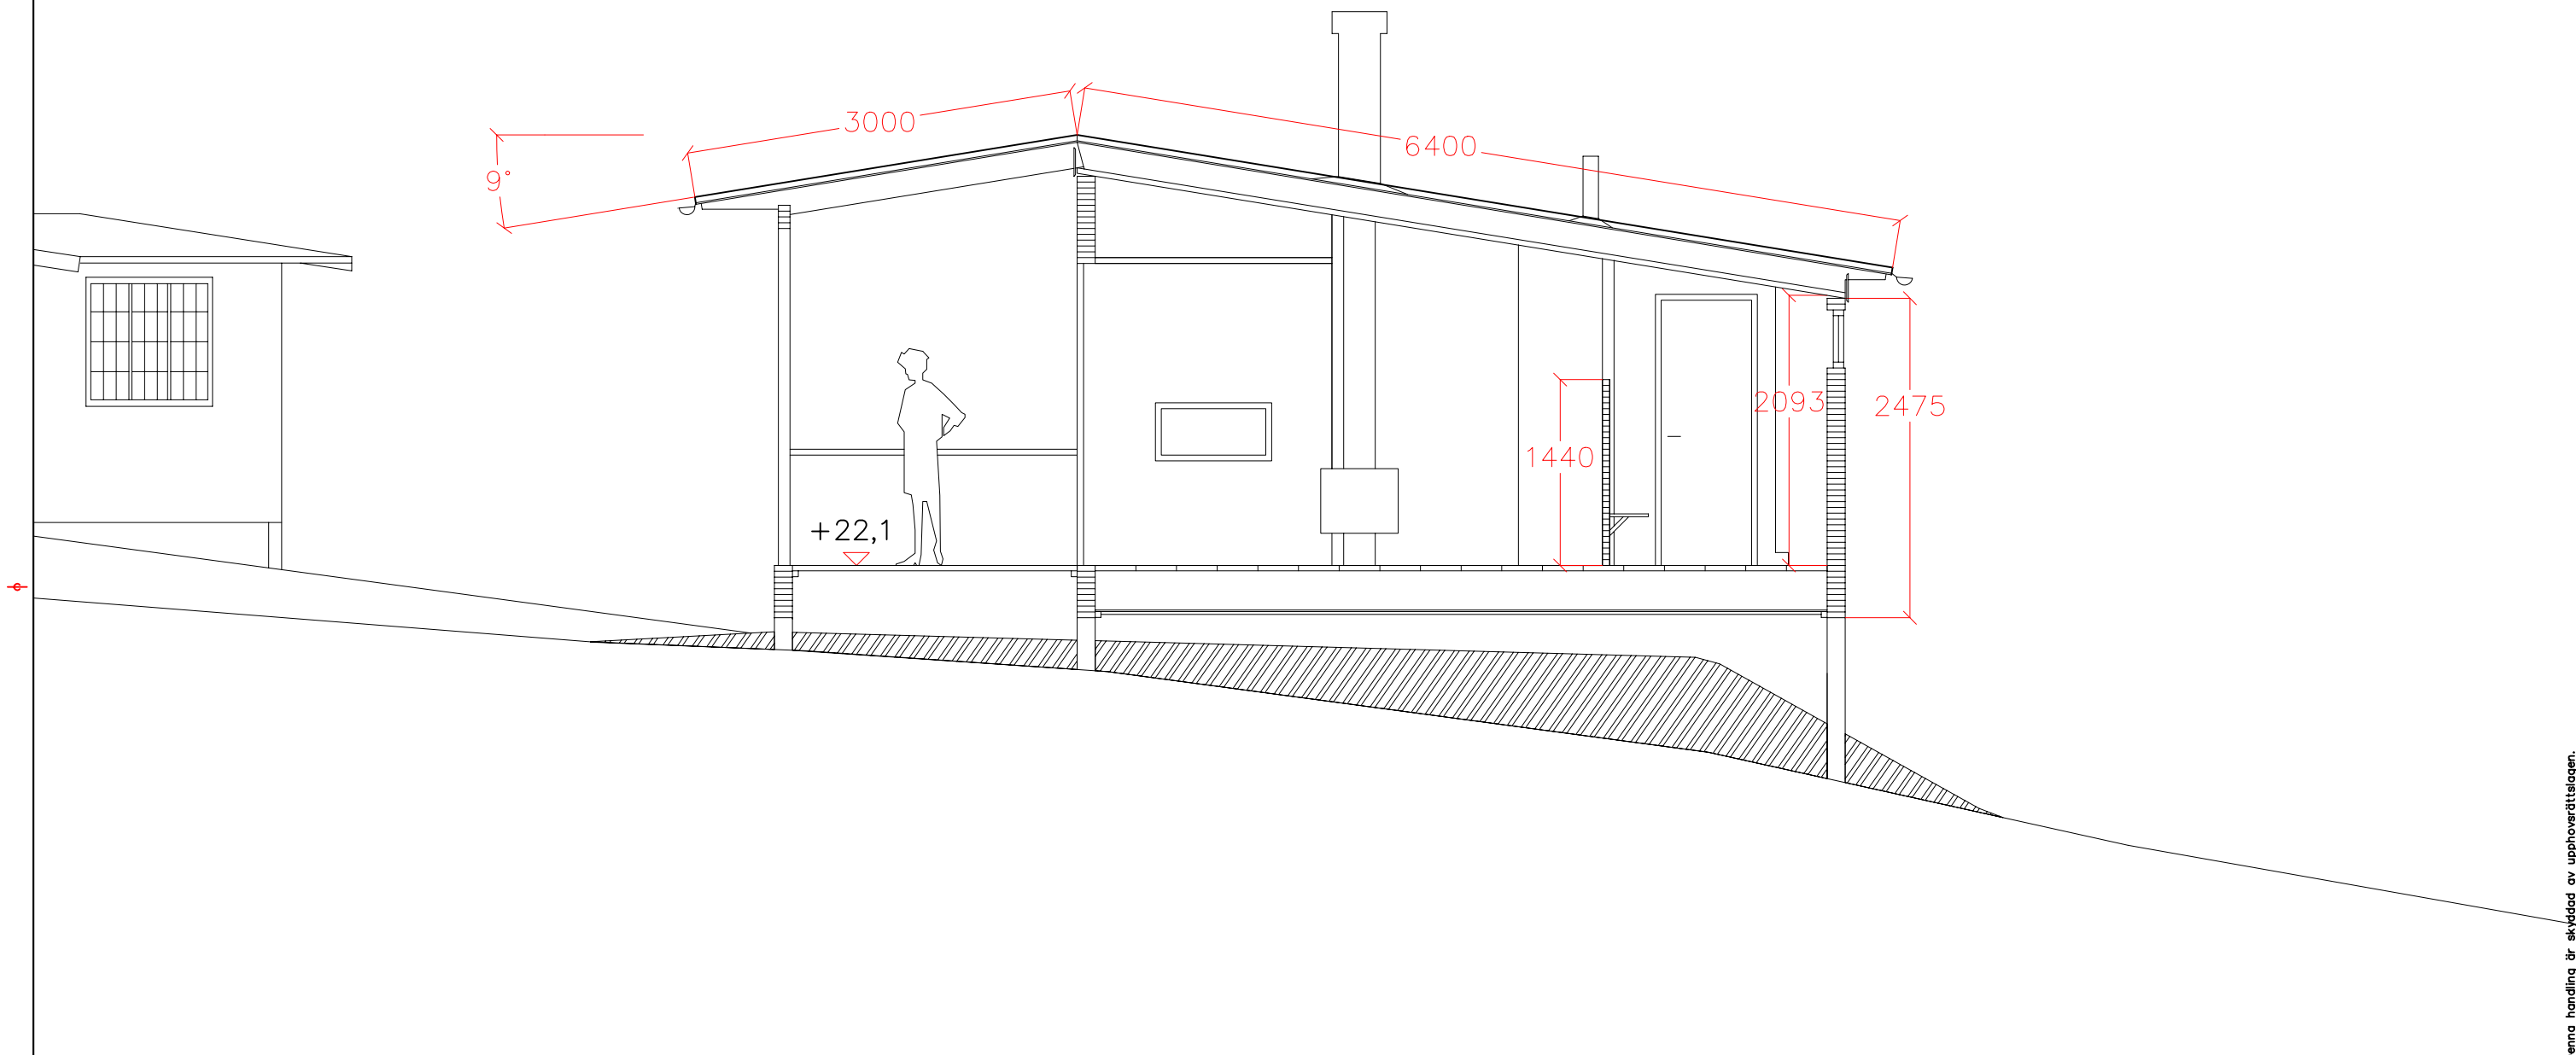

Denna handling är skyddad av upphovsrättslagen.

Förklaringar
 Alla mått angivna i millimeter där annat ej anges.

Föreskrifter

Hänvisningar

August Wiklund Arkitektkontor

BYGGHANDLING		
A	August Wiklund Arkitektkontor	0733 - 125540
K	X House	0691 - 308 55
V		
E		
B		


Uppdragsnummer AWA_001	Ritad/Konstruerad av AW	Handläggare AW
Datum 2004_06_01	Ansvärlig AW	

VILLA ANNICA
 RAMSÖ 1:296
 SEKTION A-A

FÖRHANDSKOPIA 040616		Skala i A3 1:50	Nummer A3:01	Bet. —
Bet.	Ändringen geser	Datum	Signatur	

Denna handling är skyddad av upphovsrättslagen.

SEKTION B-B

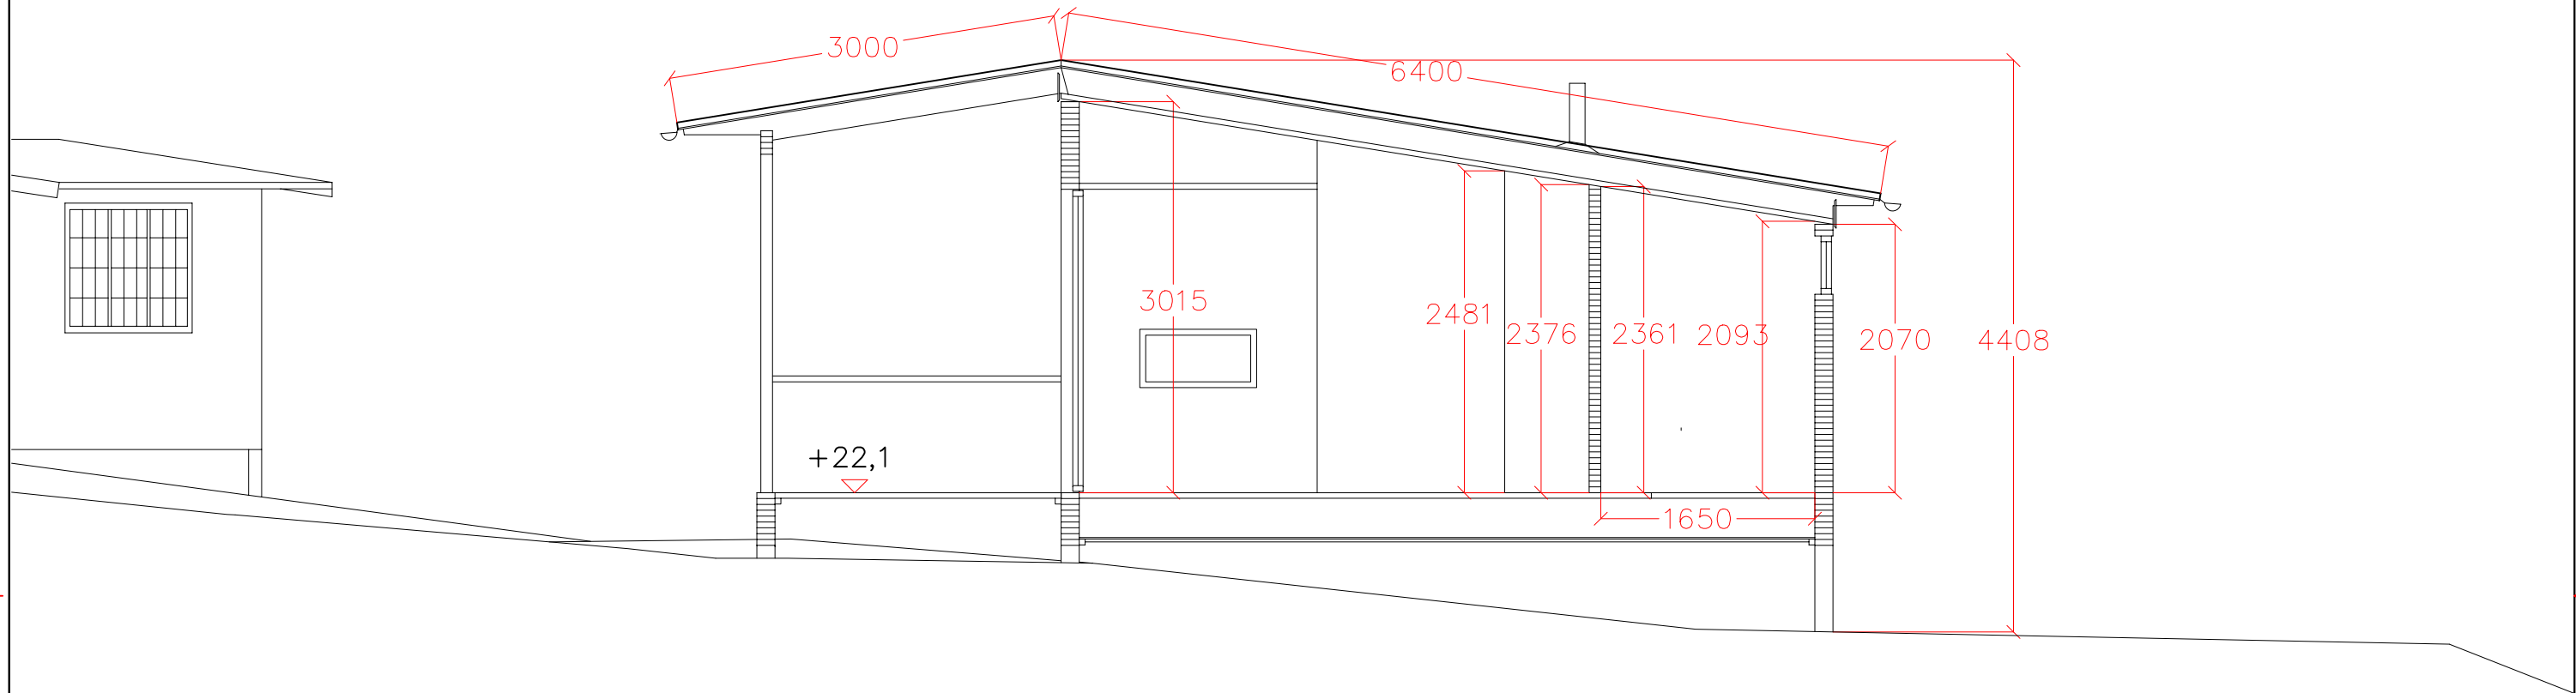

Denna handling är skyddad av upphovsrättslagen.

Förklaringar

Alla mått angivna i millimeter där annat ej anges.

Föreskrifter

Hänvisningar

August Wiklund Arkitektkontor

BYGGHANDLING

A	August Wiklund Arkitektkontor	0733 - 125540
K	X House	0691 - 308 55
V		
E		
B		

Uppdragsnummer AWA_001	Ritad/Konstruerad av AW	Handläggare AW
---------------------------	----------------------------	-------------------

Datum 2004-06-01	Ansvarig AW
---------------------	----------------

VILLA ANNICA
RAMSÖ 1:296


SEKTION B-B

FÖRHANDSKOPIA 040616

Skala i A3 1:50	Nummer A3:02	Bet. —
--------------------	-----------------	-----------

Bet. Ändringen avser Datum Signatur

SEKTION H-H

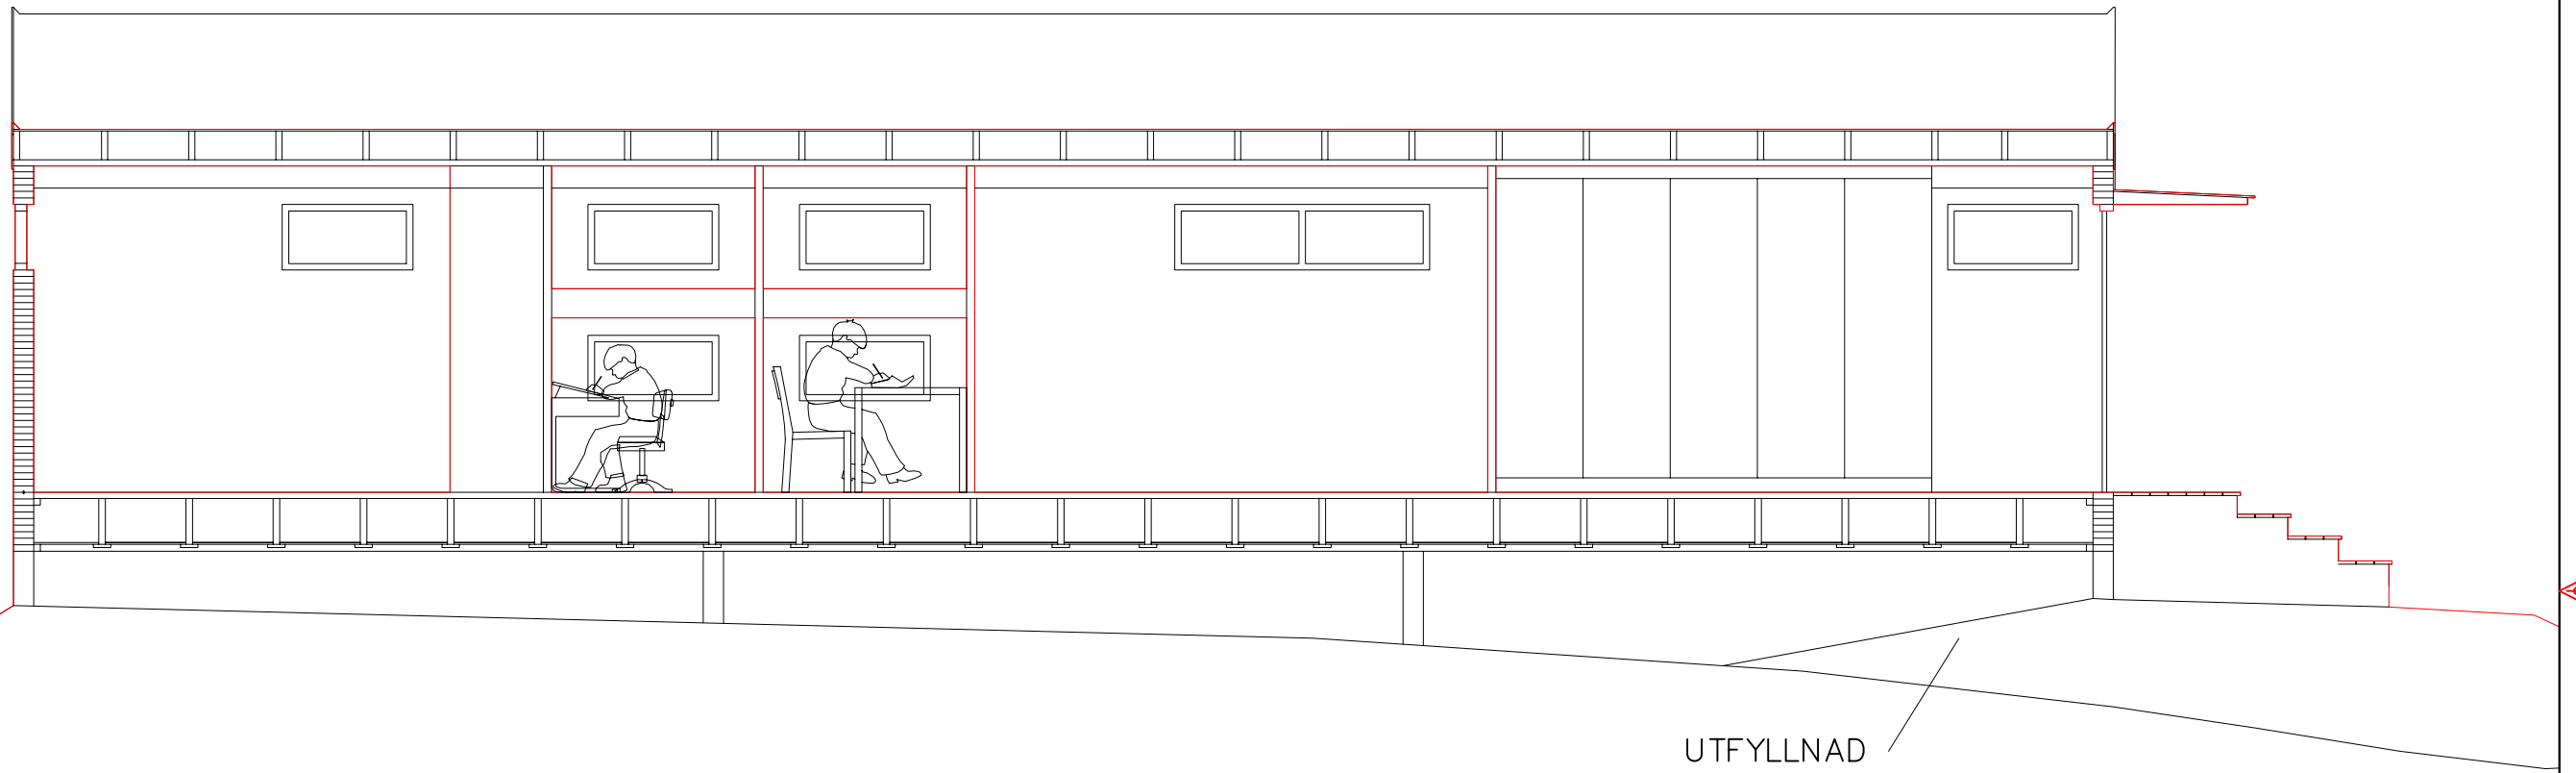

UTFYLLNAD

Denna handling är skyddad av upphovsrättslagen.

Förklaringar
 Alla mått angivna i millimeter där annat ej anges.

Föreskrifter

Hänvisningar

August Wiklund Arkitektkontor

BYGGHANDLING

A	August Wiklund Arkitektkontor	0733 - 125540
K	X House	0691 - 308 55
V		
E		
B		


Uppdragsnummer AWA_001	Ritad/Konstruerad av AW	Handläggare AW
---------------------------	----------------------------	-------------------

Datum 2004_06_01	Ansvärlig AW
---------------------	-----------------

VILLA ANNICA
 RAMSÖ 1:296
 SEKTION H-H

FÖRHANDSKOPIA 040616		Skala i A3 1:50	Nummer A3:08	Bet. —
Bet.	Ändringen gäller	Datum	Signatur	

FASAD SÖDER

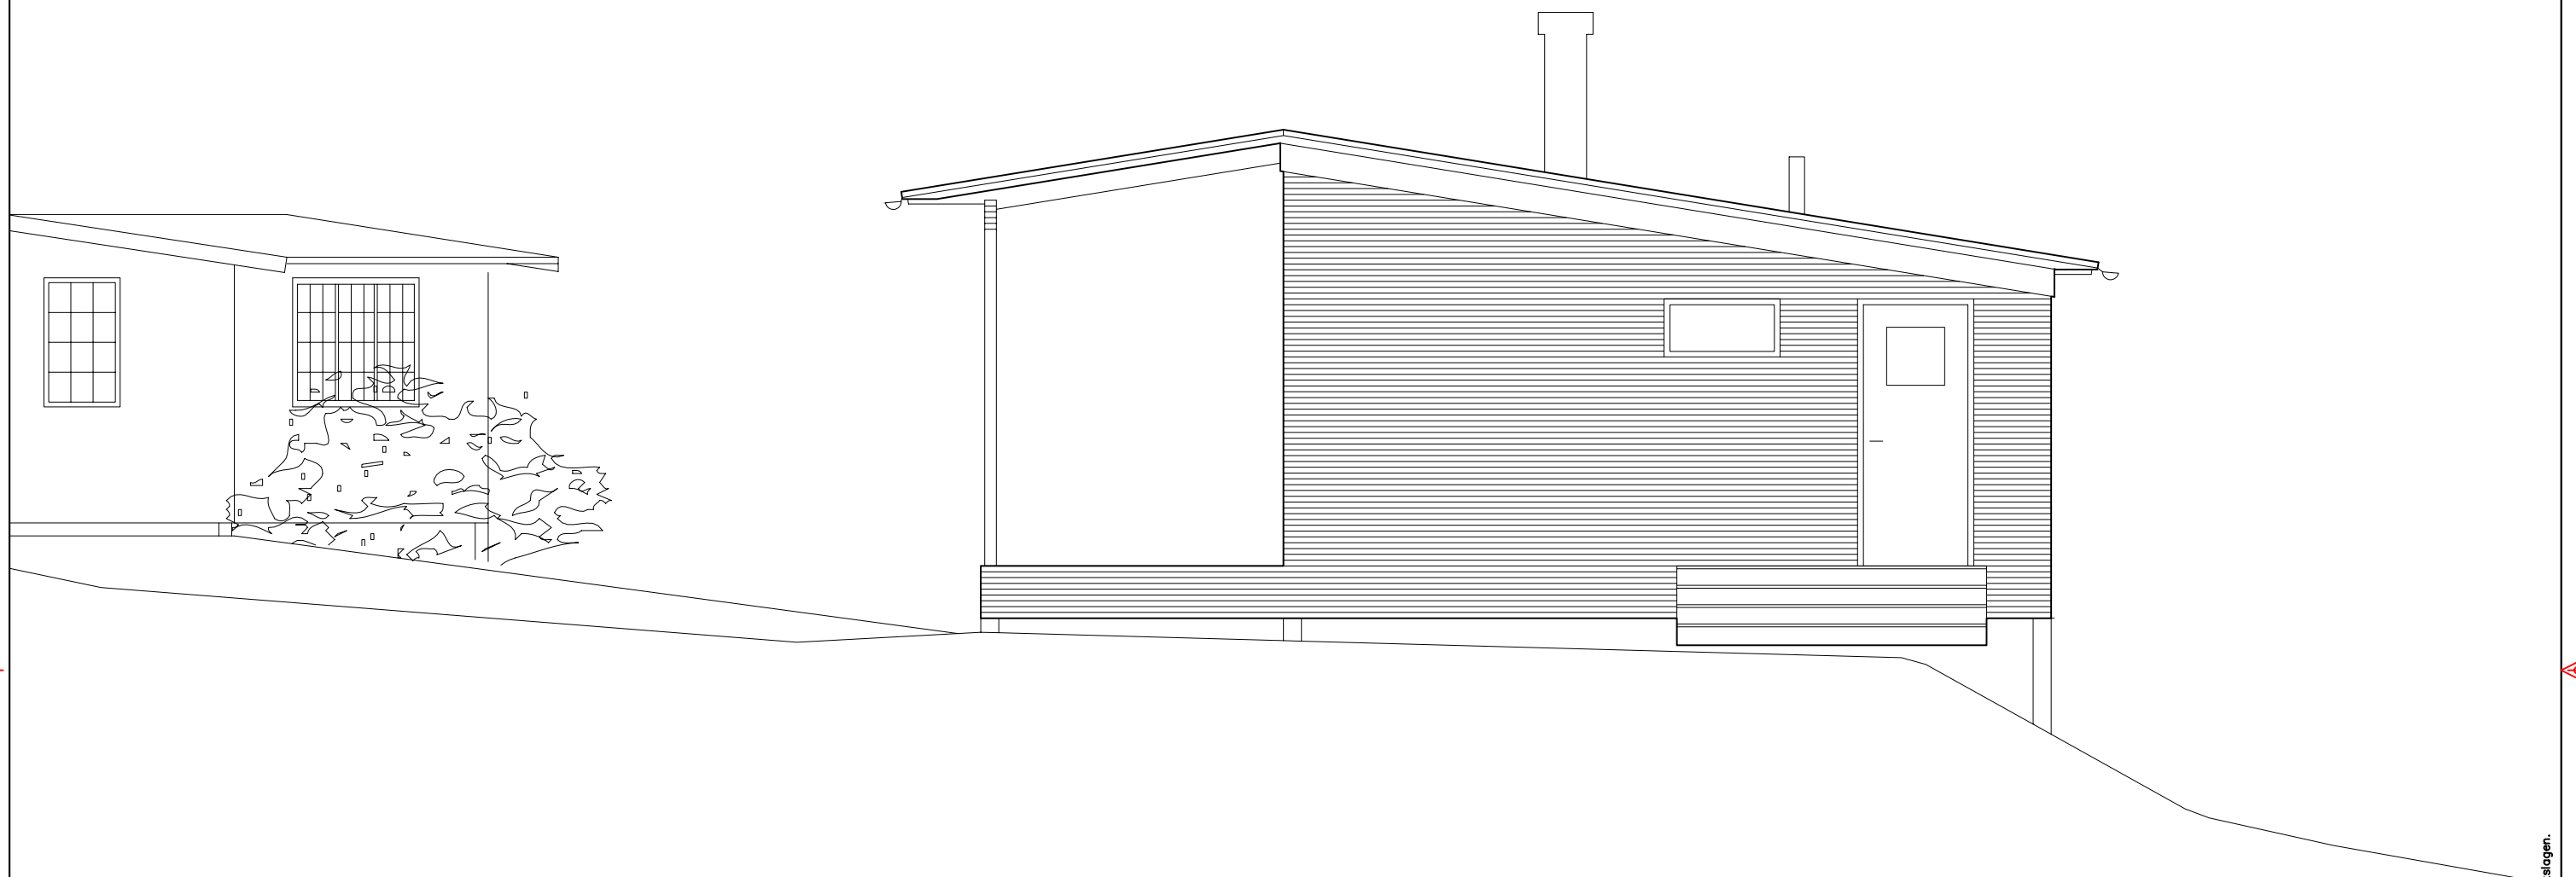

Denna handling är skyddad av upphovsrättslagen.

Förklaringar

Alla mått angivna i millimeter där annat ej anges.

Föreskrifter

Hänvisningar

August Wiklund Arkitektkontor

BYGGHANDLING

A	August Wiklund Arkitektkontor	0733 - 125540
K	X House	0691 - 308 55
V		
E		
B		

Uppdragsnummer
AWA_001

Datum
2004_06_01

Ritad/Konstruerad av
AW

Handläggare
AW

VILLA ANNICA
RAMSÖ 1:296

FASAD ÖSTER


FÖRHANDSKOPIA 040616

Skala i A3
1:50

Nummer
A4:03

Bet.
—

FASAD ÖSTER

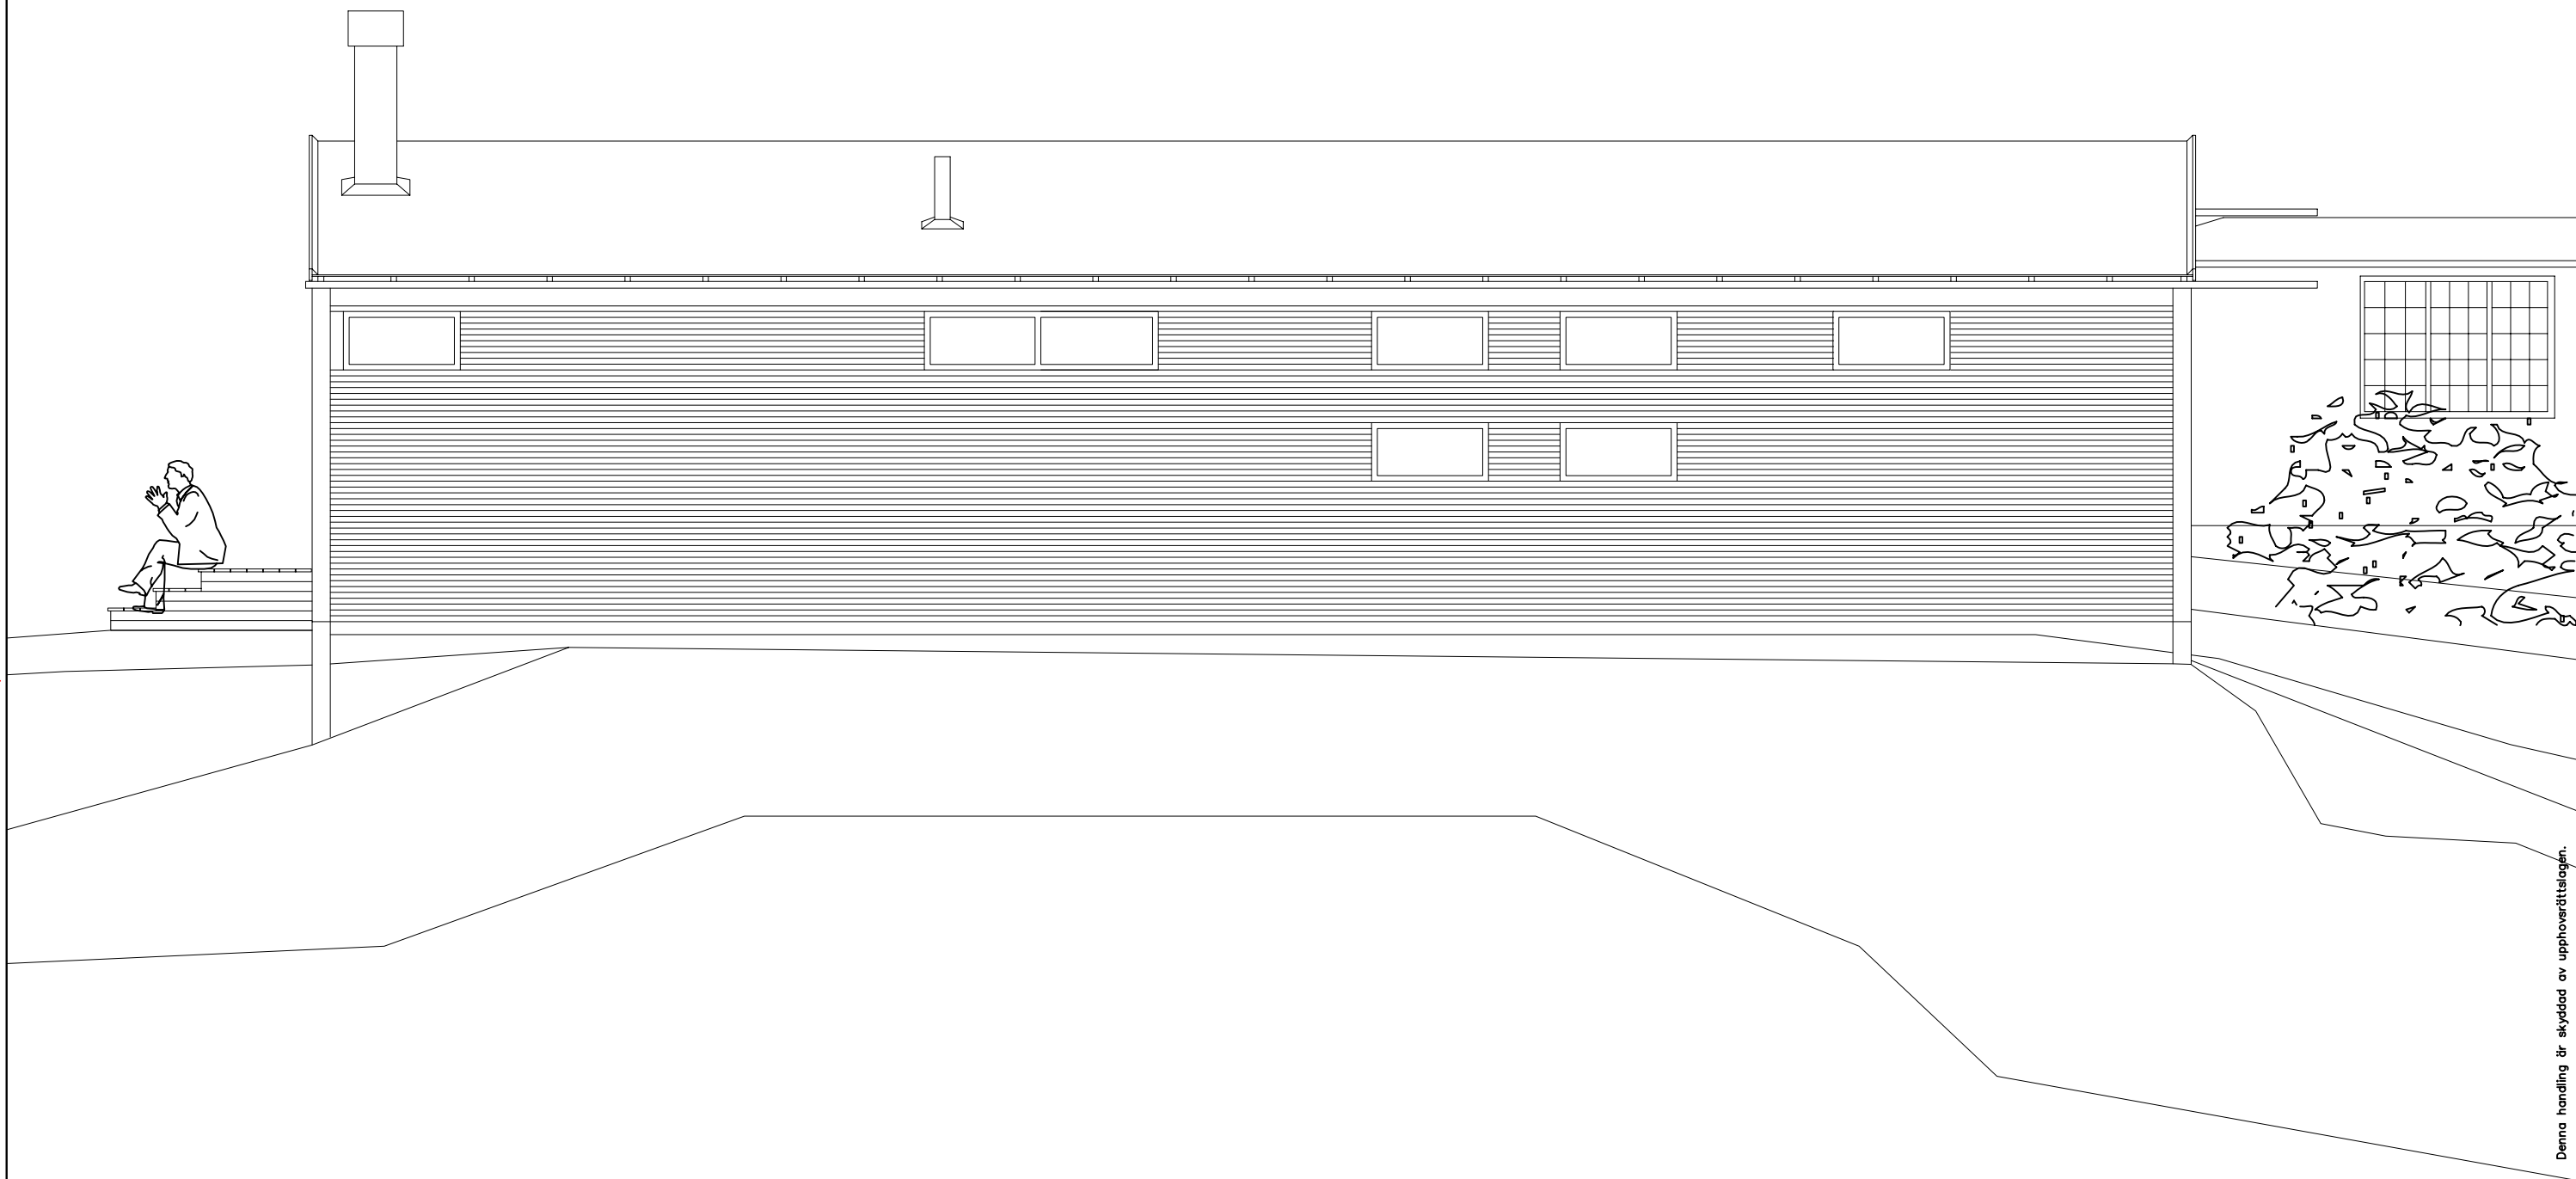

Denna handling är skyddad av upphovsrättslagen.

Förklaringar

Alla mått angivna i millimeter där annat ej anges.

Föreskrifter

Hänvisningar

August Wiklund Arkitektkontor

BYGGHANDLING

A	August Wiklund Arkitektkontor	0733 - 125540
K	X House	0691 - 308 55
V		
E		
B		

Uppdragsnummer AWA_001	Ritad/Konstruerad av AW	Handläggare AW
---------------------------	----------------------------	-------------------

Datum 2004_06_01	Ansvarig AW
---------------------	----------------

VILLA ANNICA
RAMSÖ 1:296

FASAD ÖSTER

FÖRHANDSKOPIA 040616

Skala i A3 1:50	Nummer A4:03	Bet. -
--------------------	-----------------	-----------

Bet. Ändringen avser Datum Signatur

FASAD VÄSTER



Förklaringar
Alla mått angivna i millimeter där annat ej anges.

Föreskrifter

Hänvisningar

August Wiklund Arkitektkontor

BYGGHANDLING		
A	August Wiklund Arkitektkontor	0733 - 125540
K	X House	0691 - 308 55
V		
E		
B		


Uppdragsnummer AWA_001	Ritad/Konstruerad av AW	Handläggare AW
Datum 2004_06_01	Ansvärlig AW	

VILLA ANNICA
RAMSÖ 1:296
FASAD VÄSTER

FÖRHANDSKOPIA 040616	Skala i A3 1:50	Nummer A4:01	Bet. —
----------------------	--------------------	-----------------	-----------

Denna handling är skyddad av upphovsrättslagen.

FASAD NORR

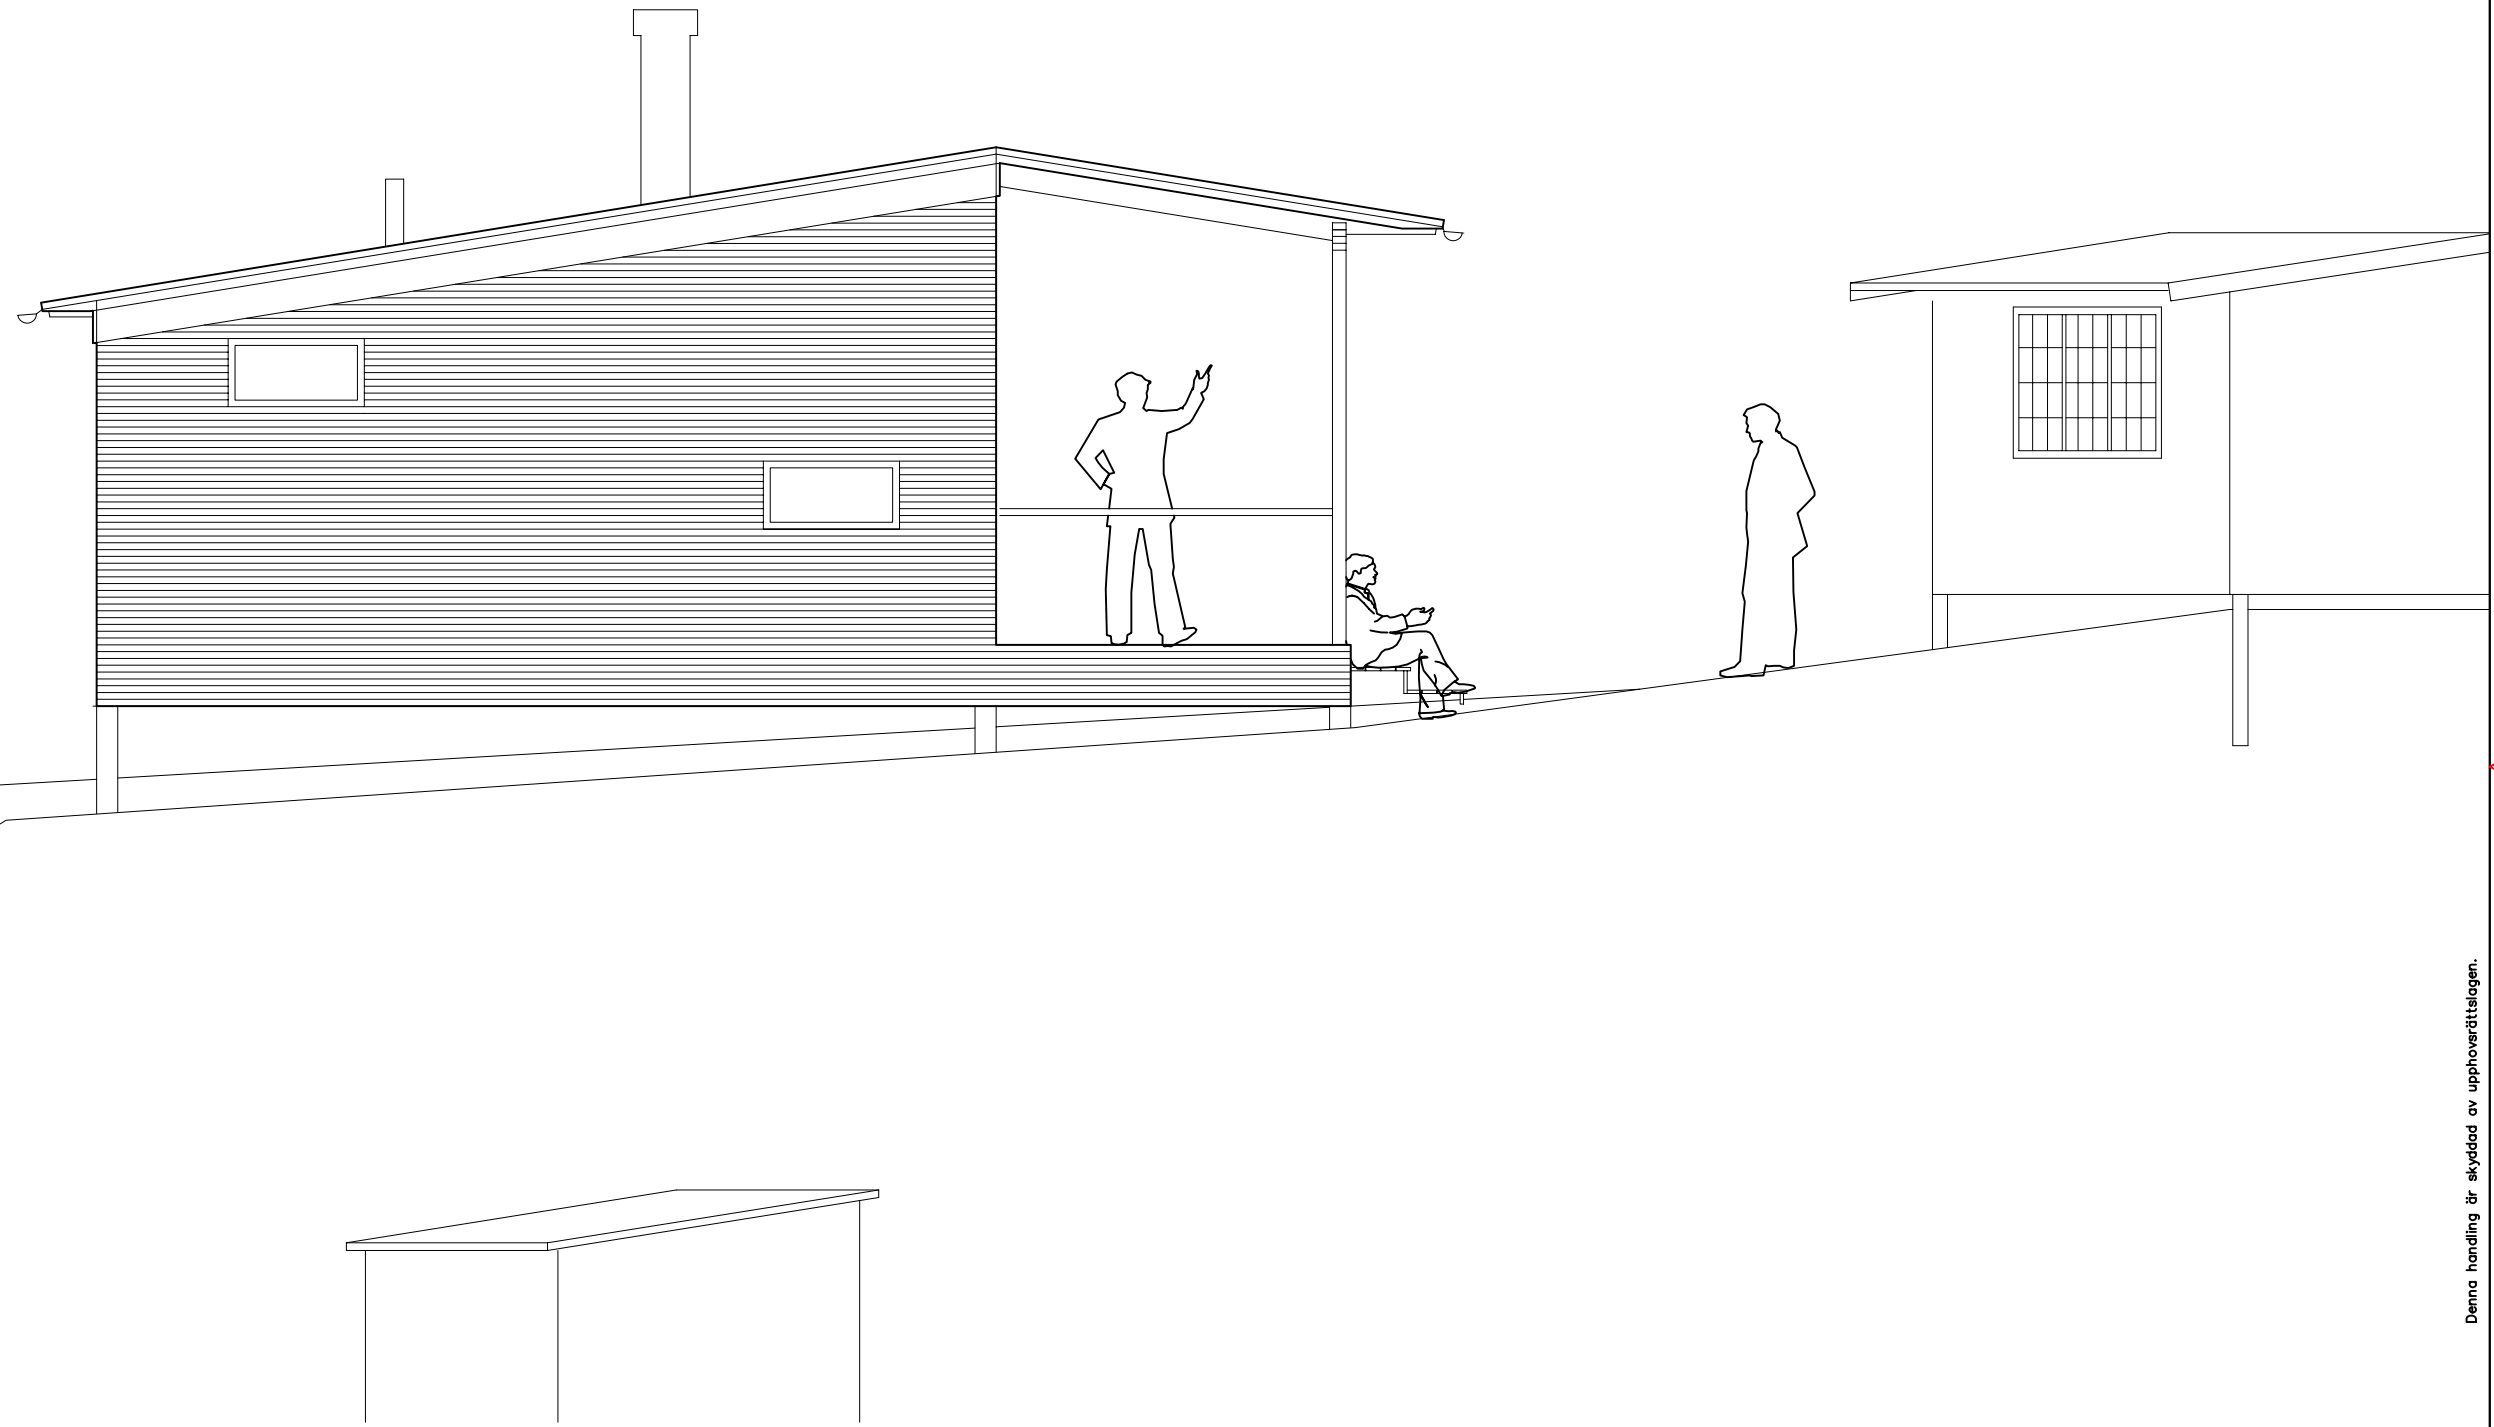

Denna handling är skyddad av upphovsrättslagen.

Förklaringar
Alla mått angivna i millimeter där annat ej anges.

Föreskrifter
Hänvisningar

August Wiklund Arkitektkontor

BYGGHANDLING

A	August Wiklund Arkitektkontor	0733 - 125540
K	X House	0691 - 308 55
V		
E		
B		

Uppdragsnummer AWA_001	Ritad/Konstruerad av AW	Handläggare AW
Datum 2004_06_01	Ansvärlig AW	

VILLA ANNICA
RAMSÖ 1:296
FASAD NORR

FÖRHANDSKOPIA 040616		Skala i A3 1:50	Nummer A4:02	Bet. —
Bet.	Ändringen gäller	Datum	Signatur	